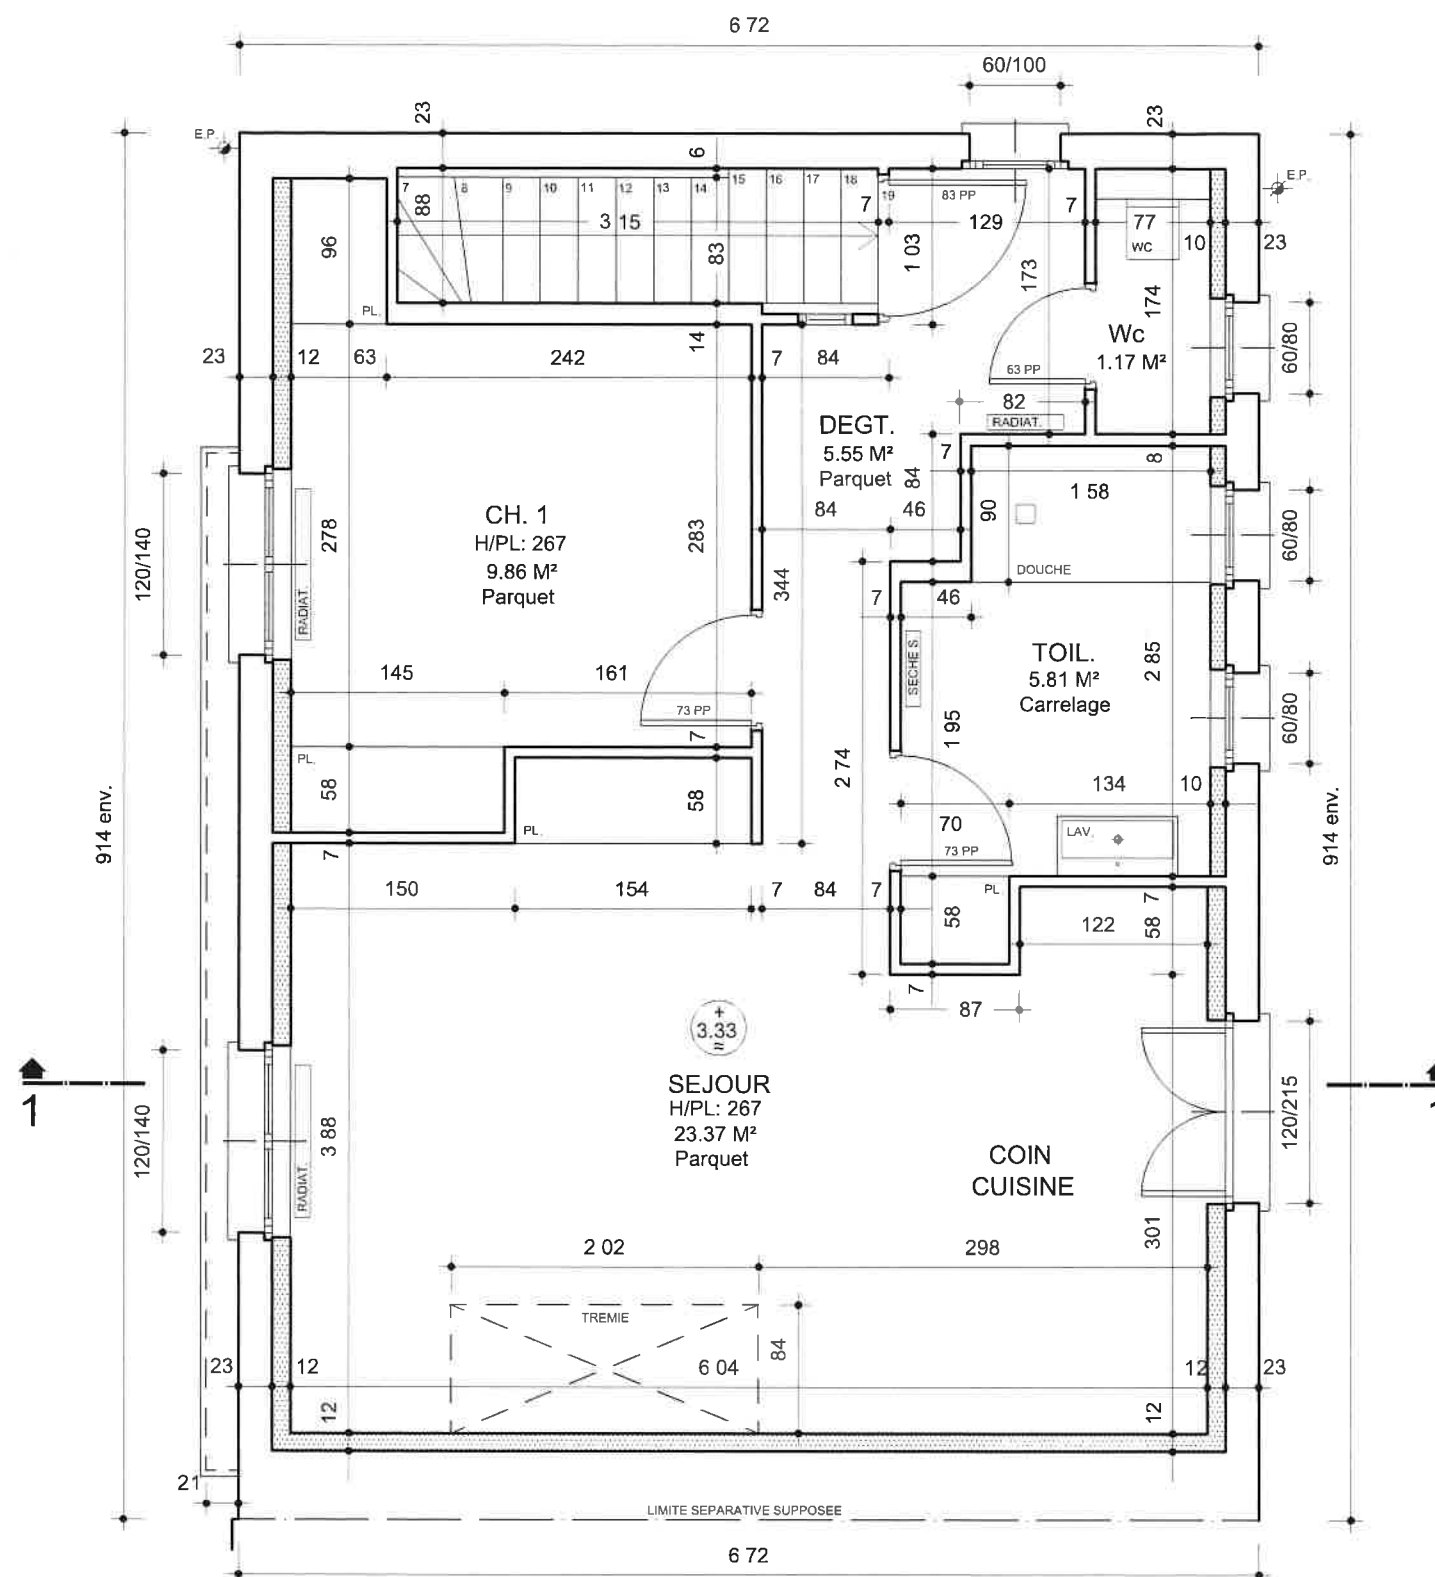


PROJET	MAÎTRE D'OUVRAGE - DEMANDEUR	ATELIER D'ARCHITECTURE - MAÎTRISE D'OEUVRE CONCEPTION	PHASE ETUDE	DATE : 14 / 04 / 2021	ECH : 1/50
TRAVAUX SUR UN BATIMENT EXISTANT A USAGE DE LOCAL PROFESSIONNEL ET DE LOGEMENT 29, RUE D'AMIENS 60200 COMPIEGNE	S.A.R.L. LOCAPPART Représentée par : Mr Charles DHILLY 4, AVENUE DU CHEMIN DE FER 60200 COMPIEGNE	ATELIER REMI CORBEAUX ACTIVITES D'ARCHITECTURE - MAÎTRISE D'OEUVRE 60, RUE SAINT LAZARE 60200 COMPIEGNE 06 80 38 45 08 a.rc@orange.fr	ATELIER MATHIEU BASEILHAC ARCHITECTE DPLG 13, RUE PASTEUR 94200 IVRY SUR SEINE 06 03 51 67 97 m.baseilhac@architectes.org	EP ETUDES PRELIMINAIRES	PLAN ETAGE PROJET - 29A 29 Rue d'Amiens 60200 COMPIEGNE